



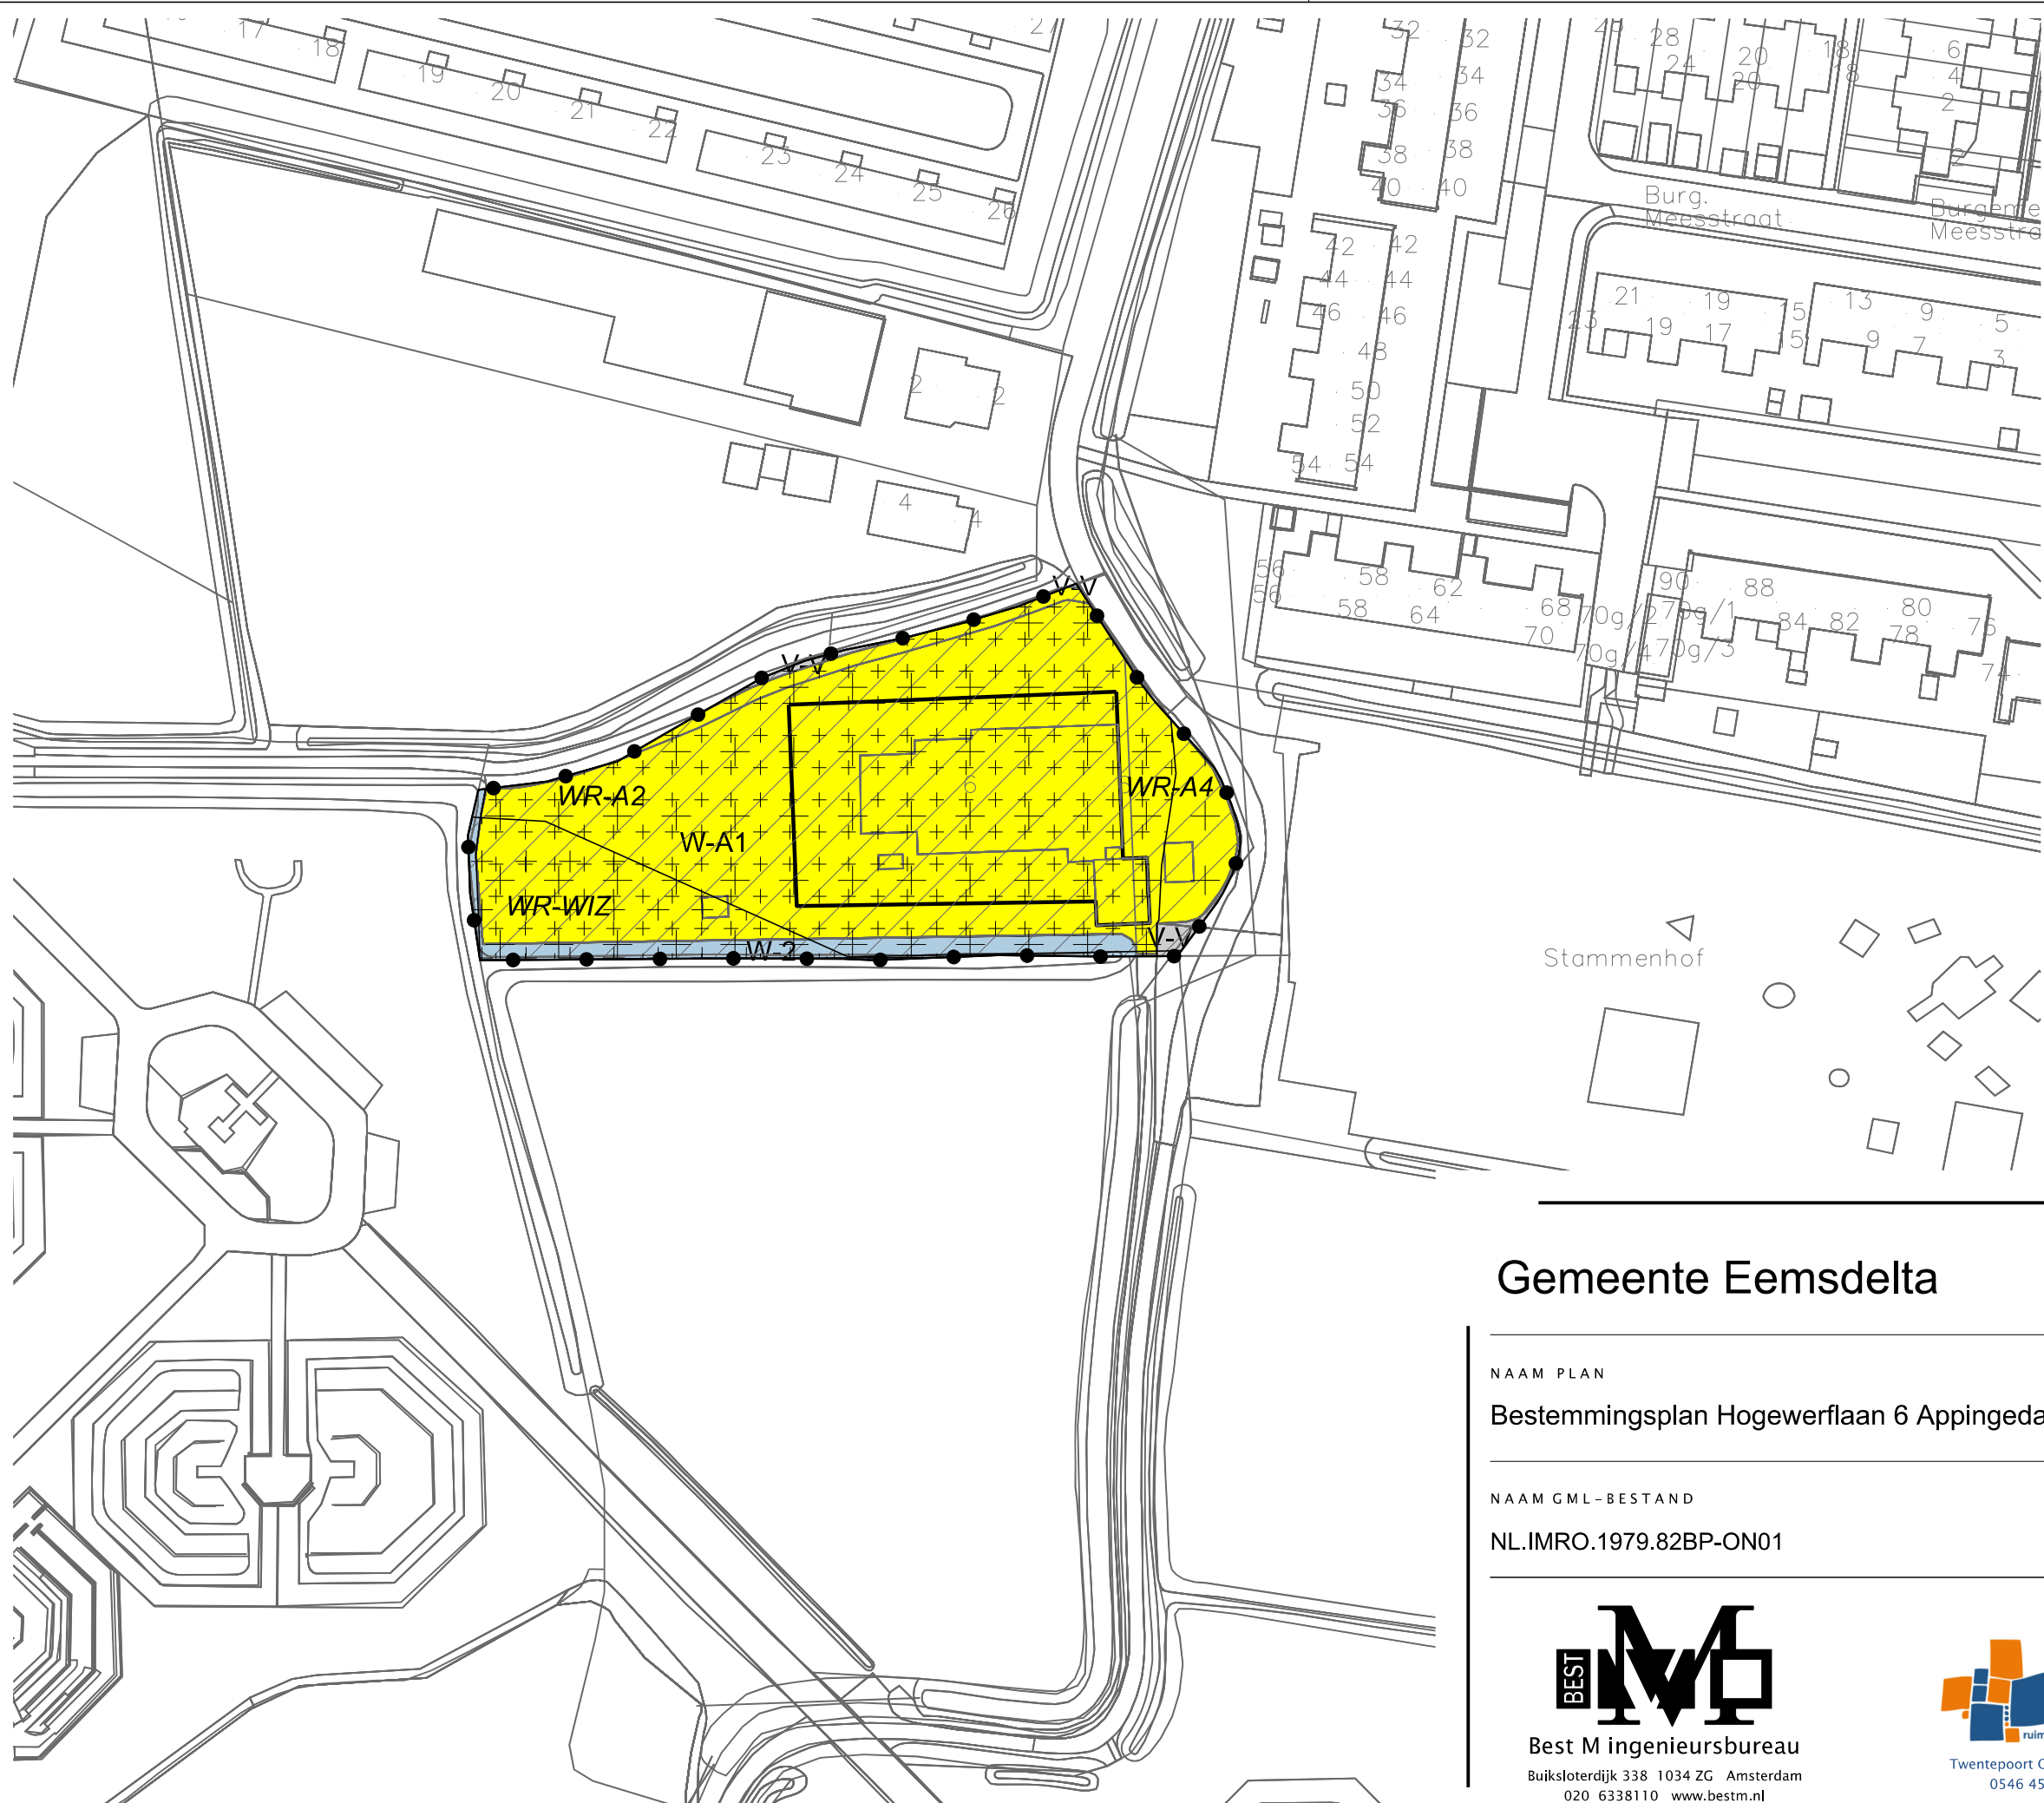

LEGENDA

- Plangebied
- Plangrens
- Bestemmingen
- V-V Verkeer - Verblijf
 - WA-2 Water - 2
 - W-A1 Wonen - A1
- Dubbelbestemmingen
- WR-A2 Waarde - Archeologie 2
 - WR-A4 Waarde - Archeologie 4
 - WR-WIZ Waarde - Wierde Invloedszone
- Gebiedsaanduidingen
- overige zone - welstandsgebied 7
- Bouwvlak
- bouwvlak
- Verklaring
- Ondergrond

Gemeente Eemsdelta

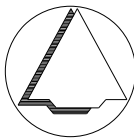

NAAM PLAN

Bestemmingsplan Hogewerflaan 6 Appingedam

NAAM GML-BESTAND

NL.IMRO.1979.82BP-ON01

DATUM

14-1-2022

BLAD VAN BLADEN

1 VAN 1

FORMAAT

A3

TEKENAAR

MvL

SCHAAL

1 :1000



Best M ingenieursbureau
Buiksloterdijk 338 1034 ZG Amsterdam
020 6338110 www.bestm.nl



Twentepoort Oost 16A 7609 RG Almelo
0546 454466 www.bjjz.nu