



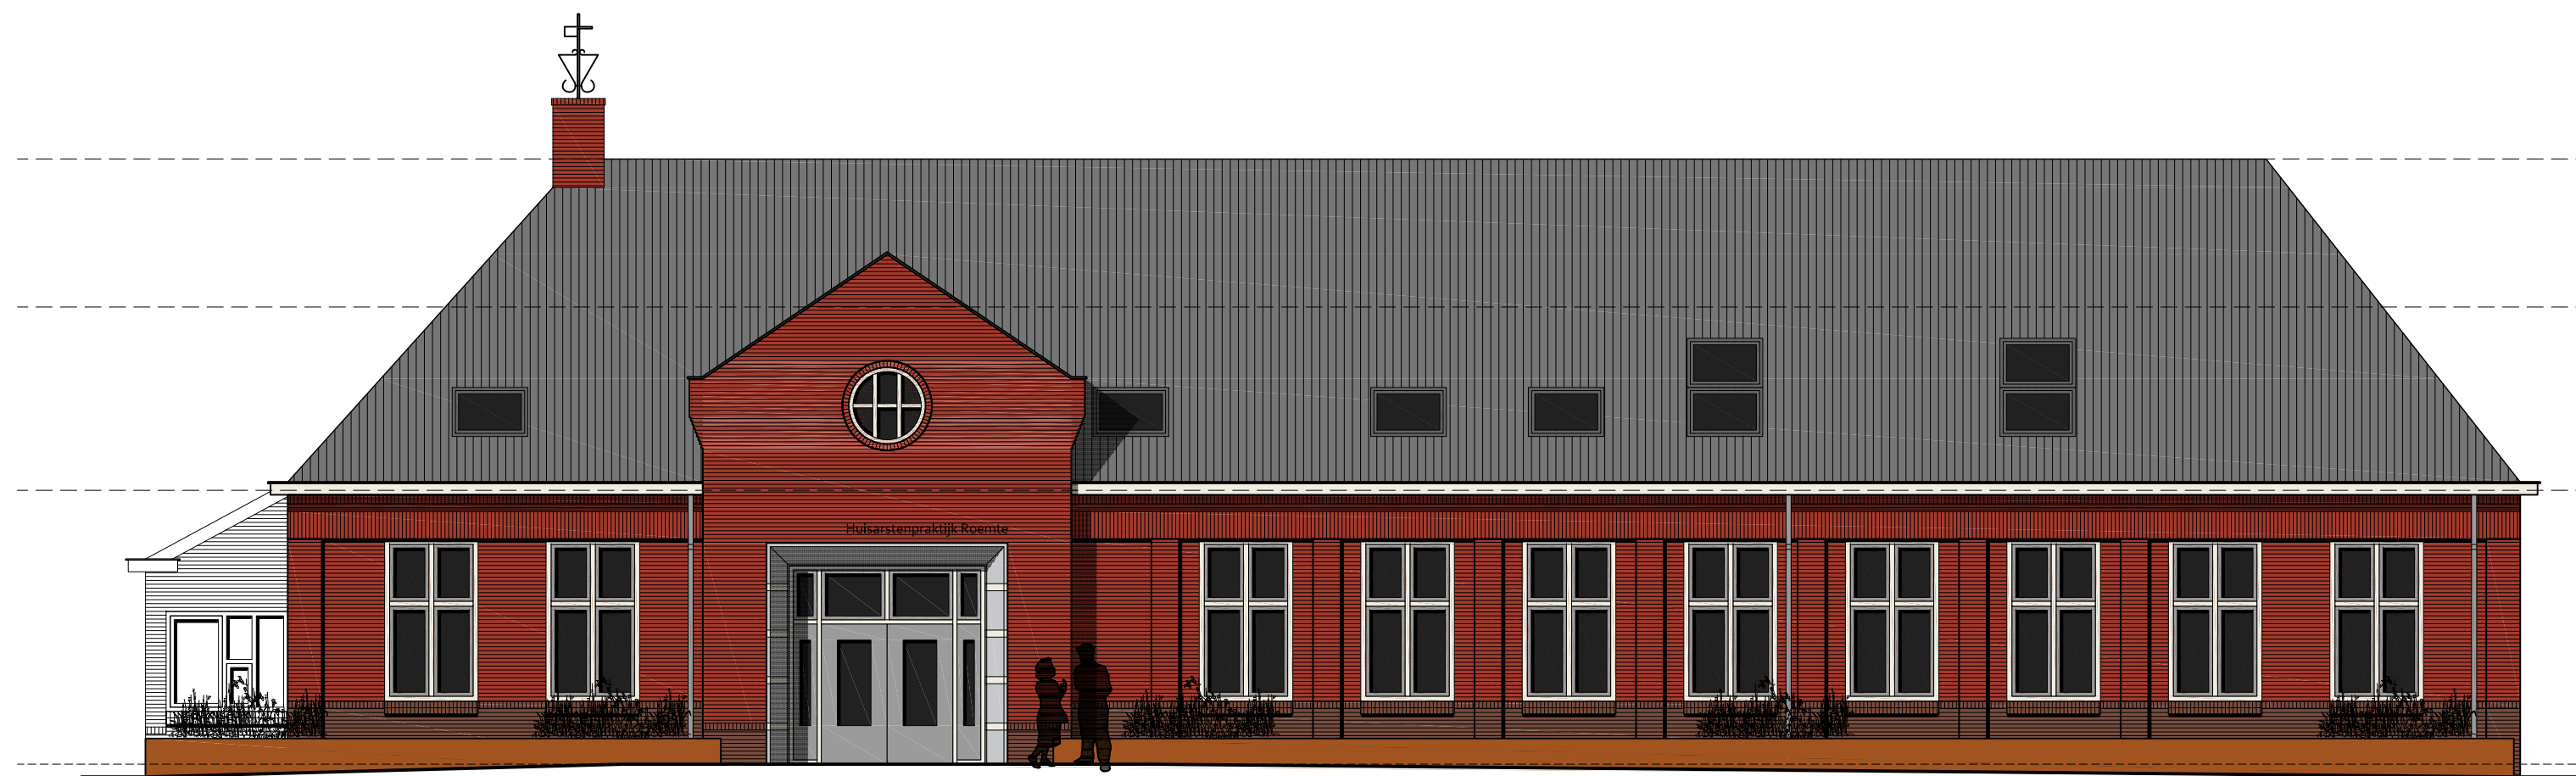


gewijzigde voorgevel
noord-westzijde

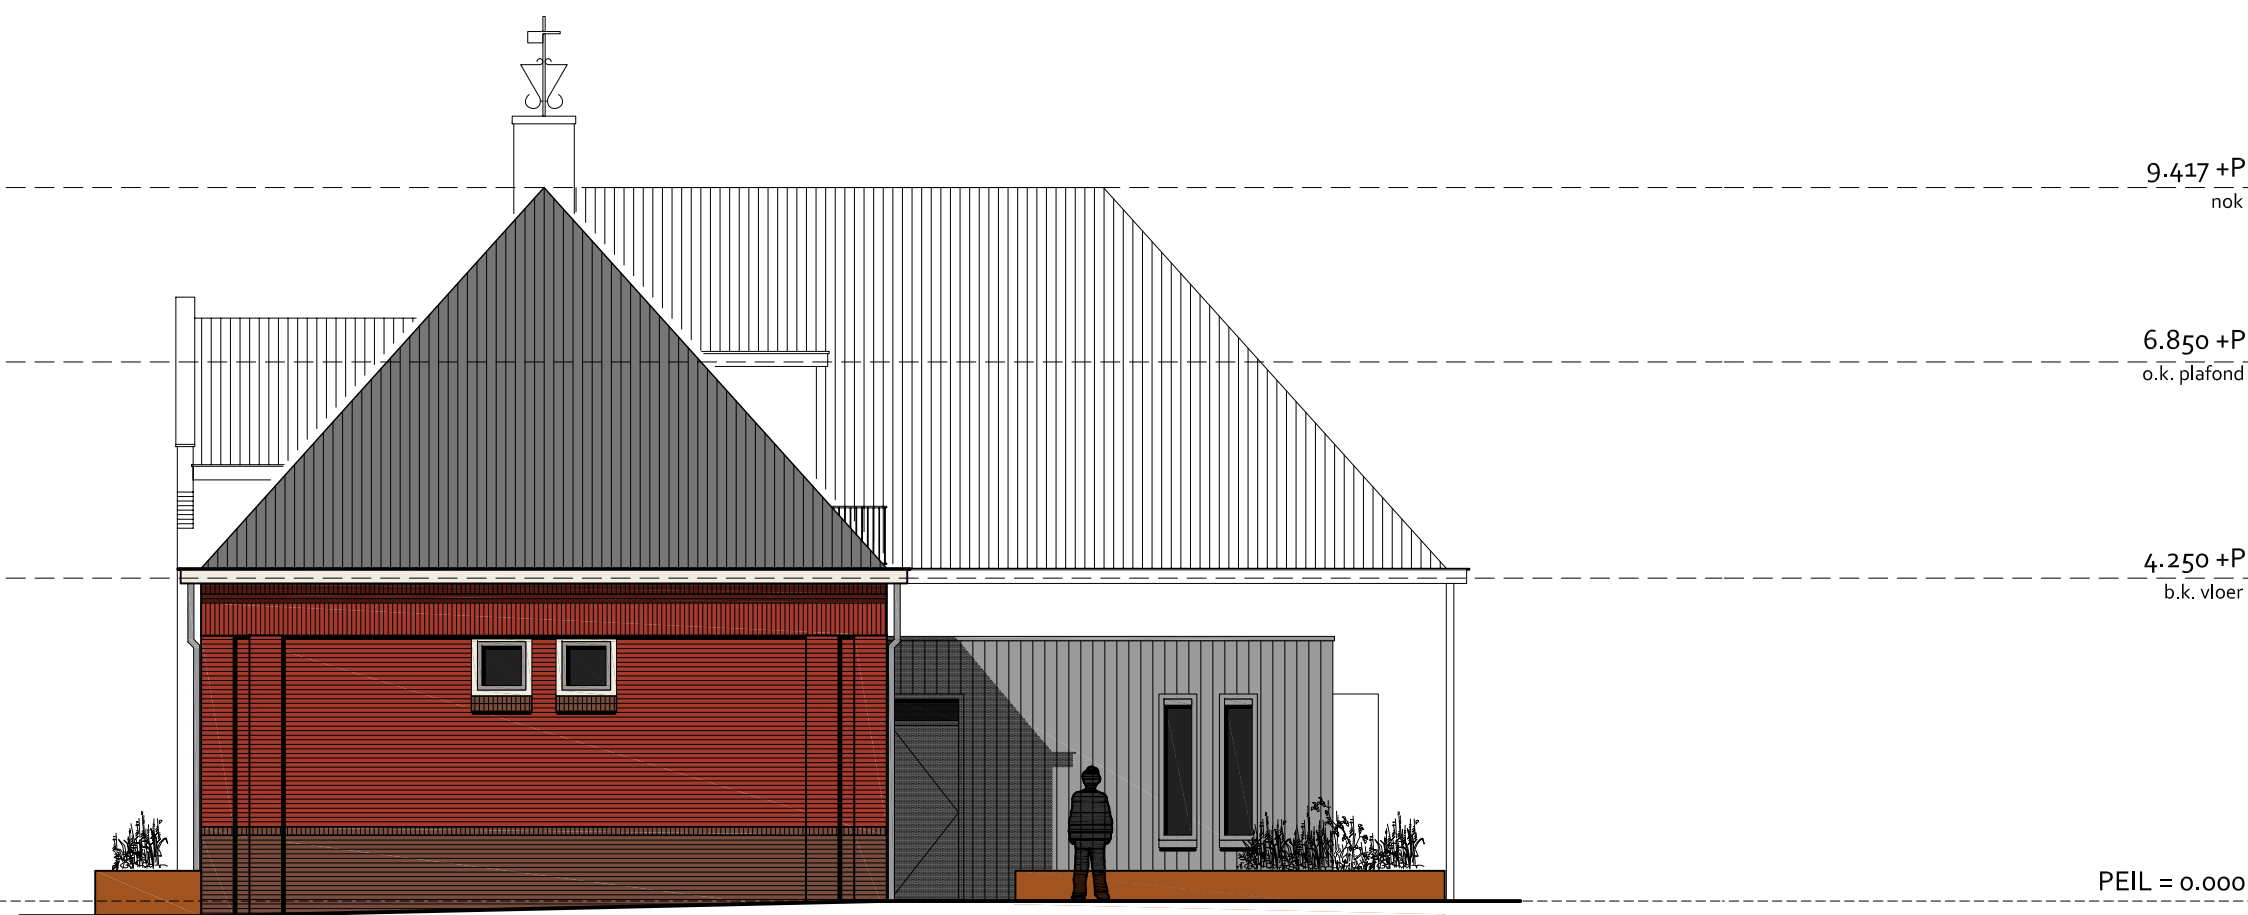


gewijzigde rechter zijgevel
zuid-westzijde




gewijzigde achtergevel
zuid-oostzijde

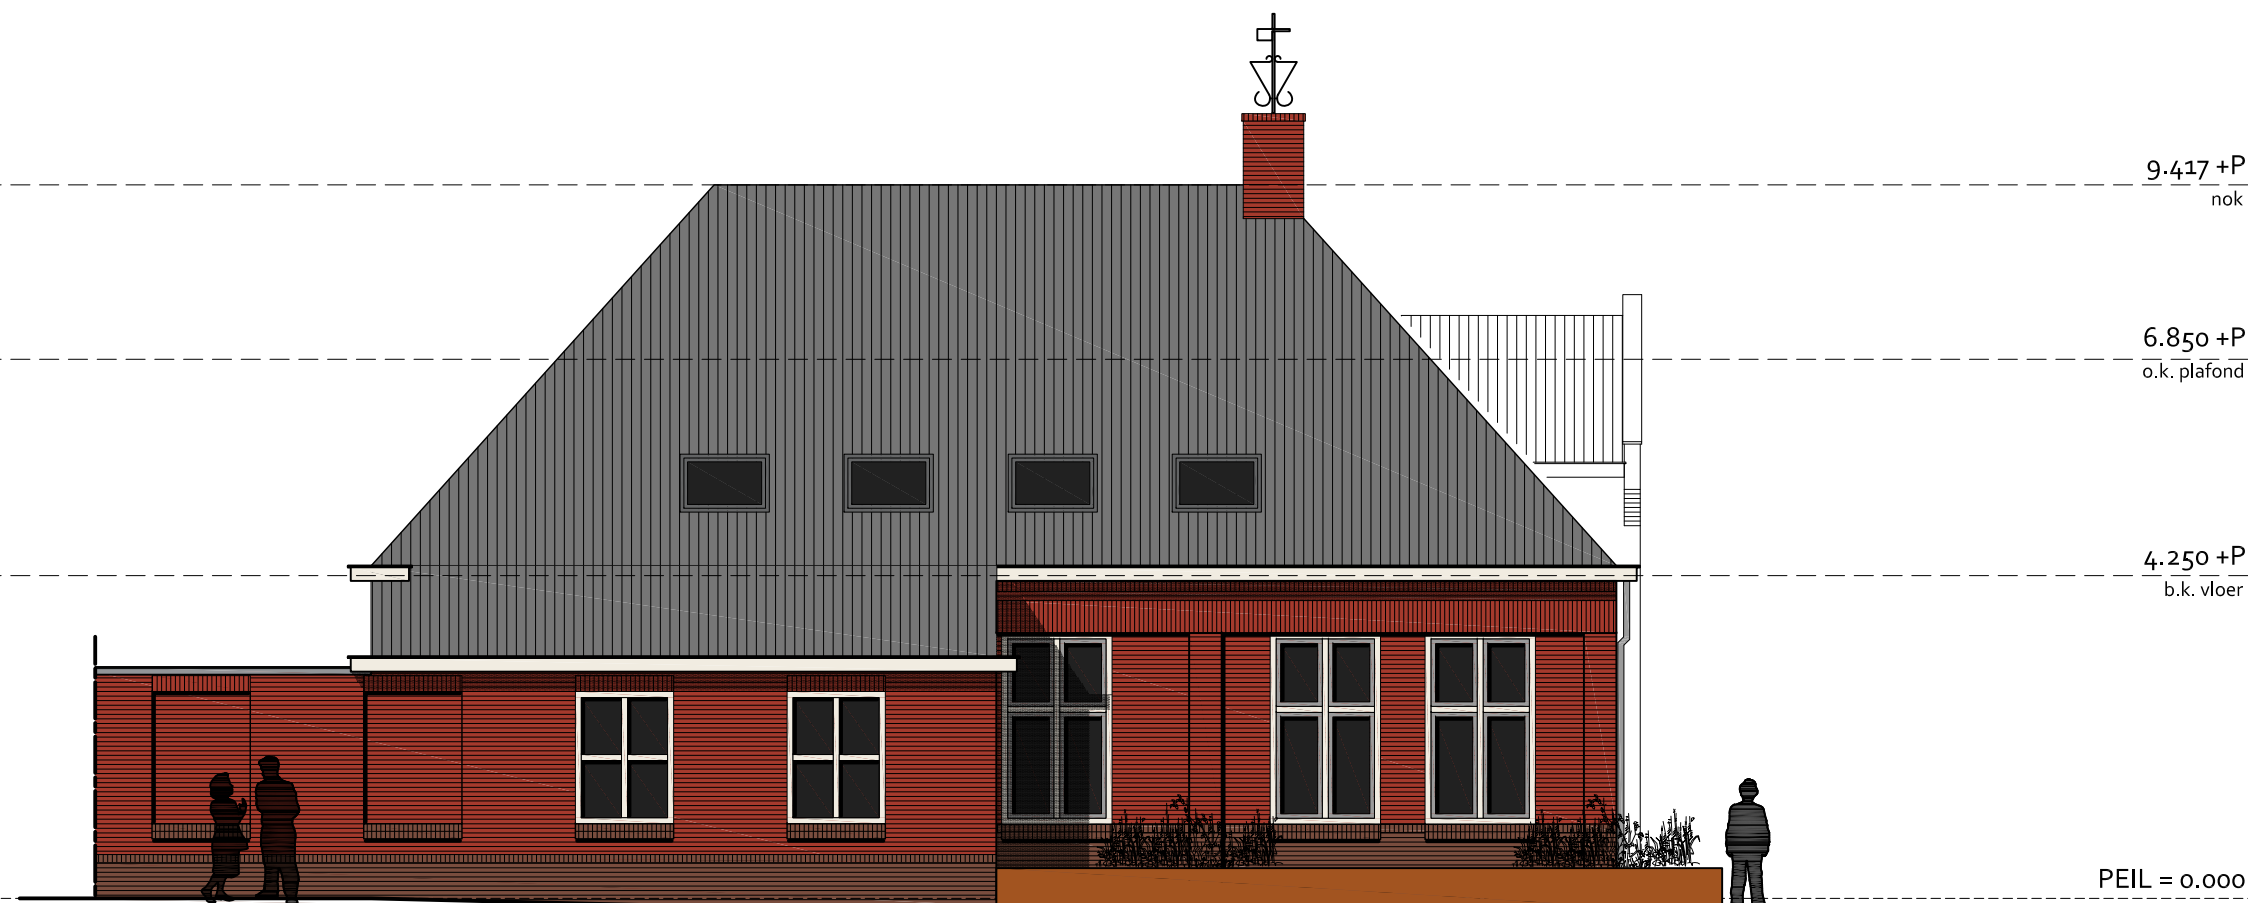


gewijzigde linker zijgevel
noord-oostzijde

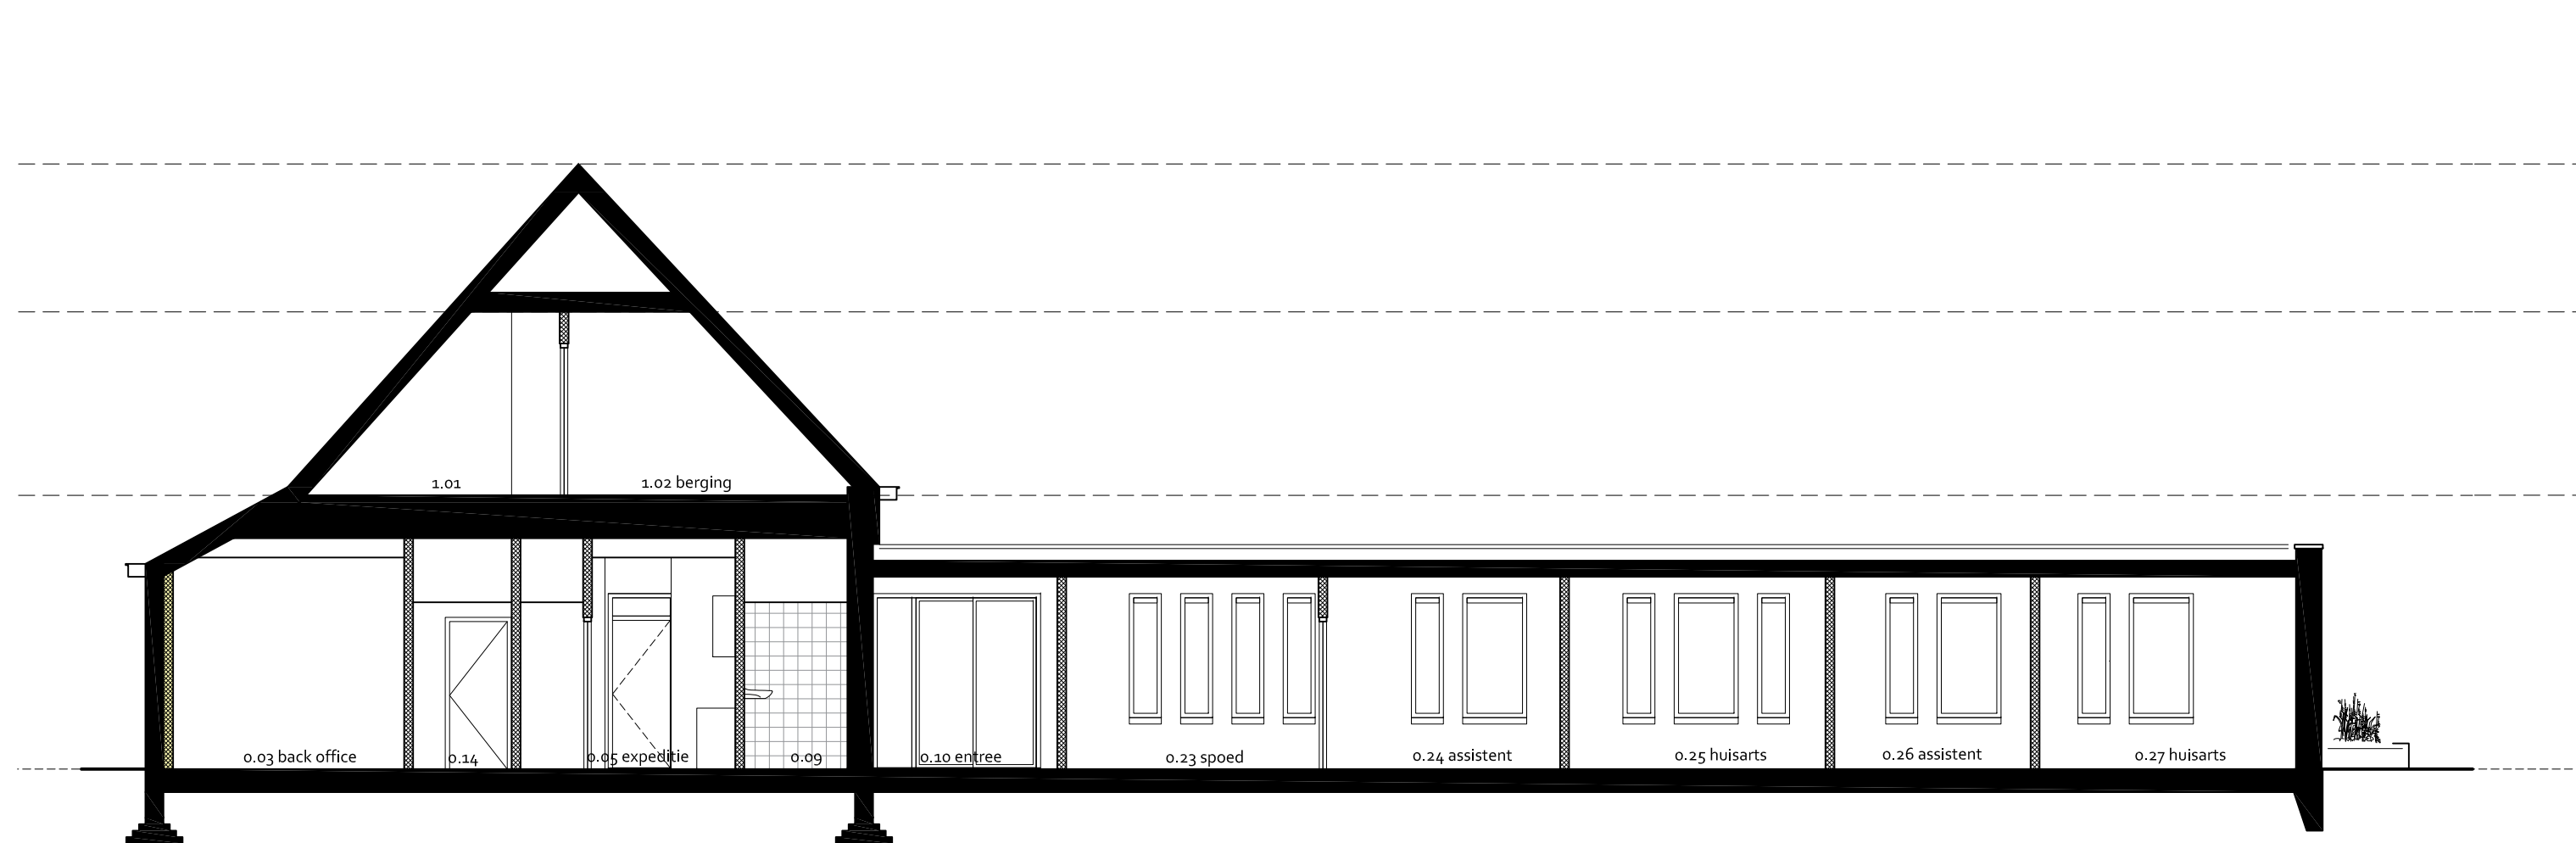


doorsnede A-A

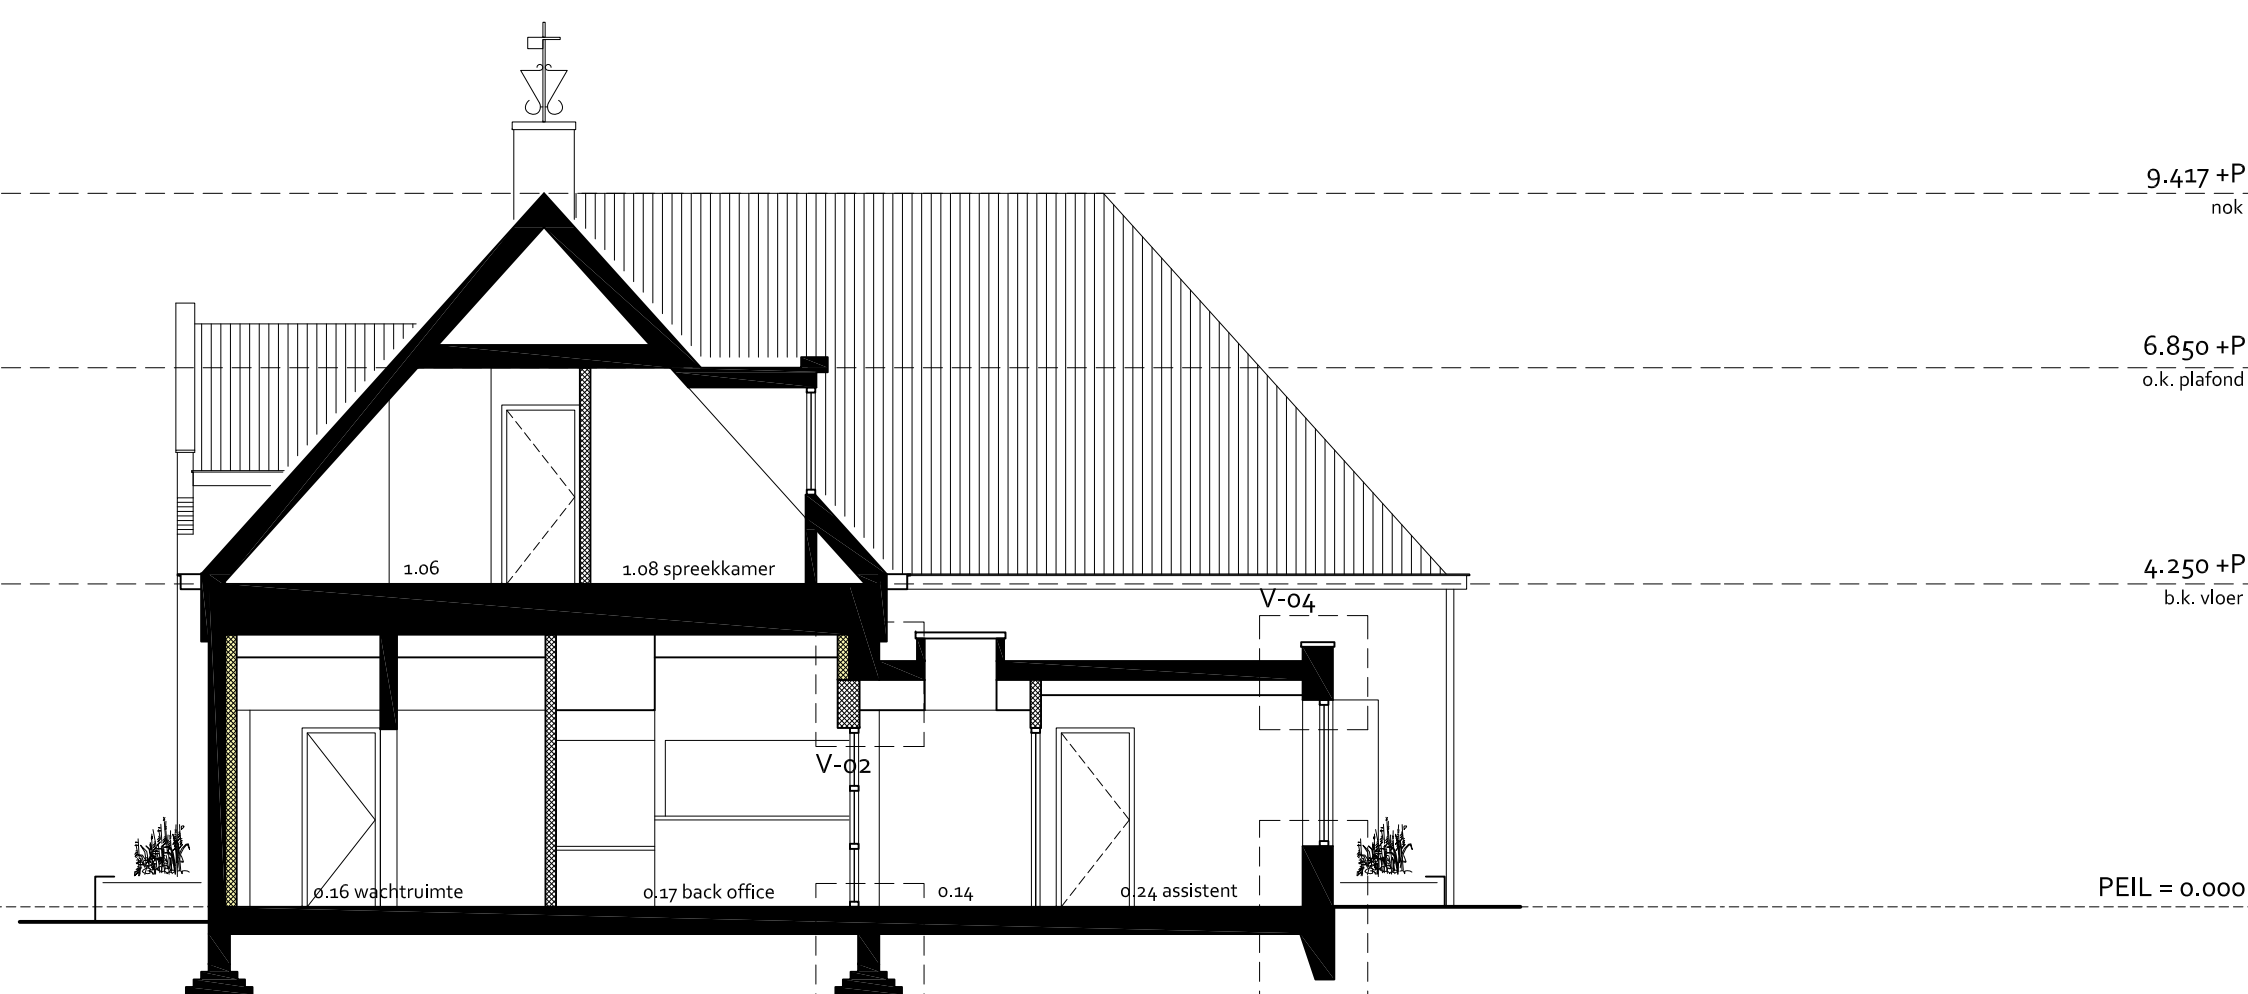


doorsnede B-B

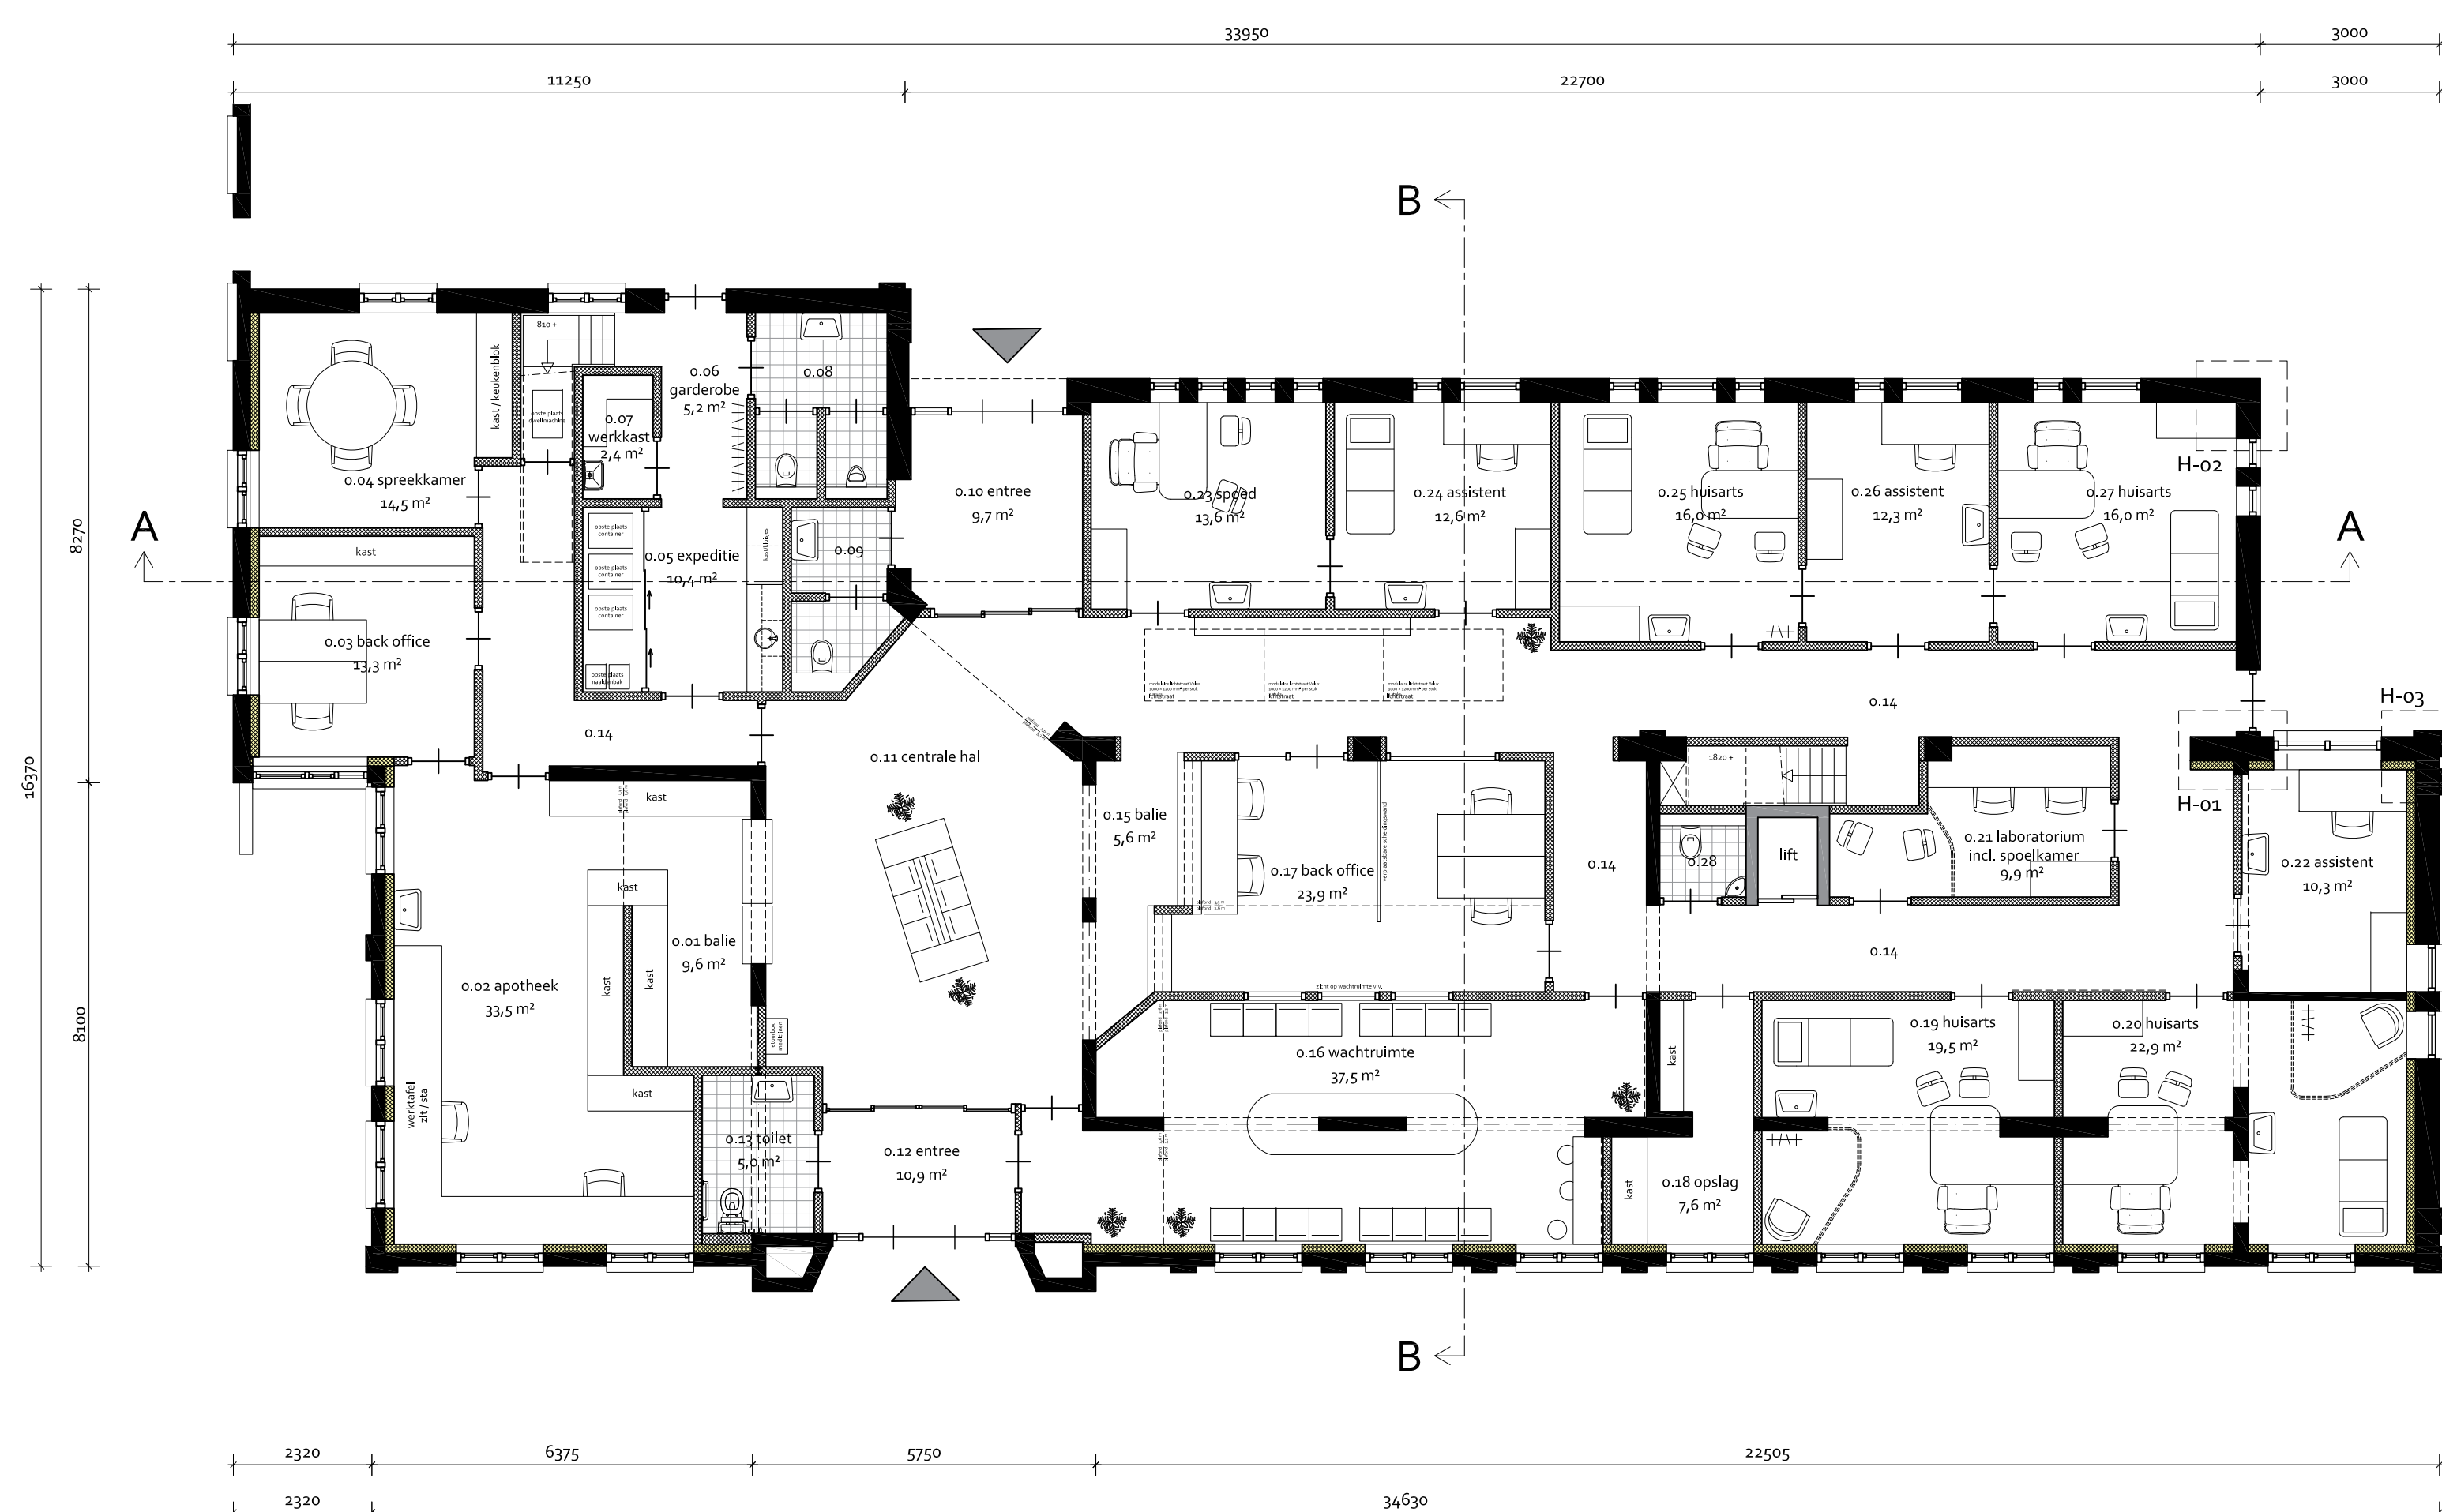

gewijzigde begane grond
PEIL = 0.000

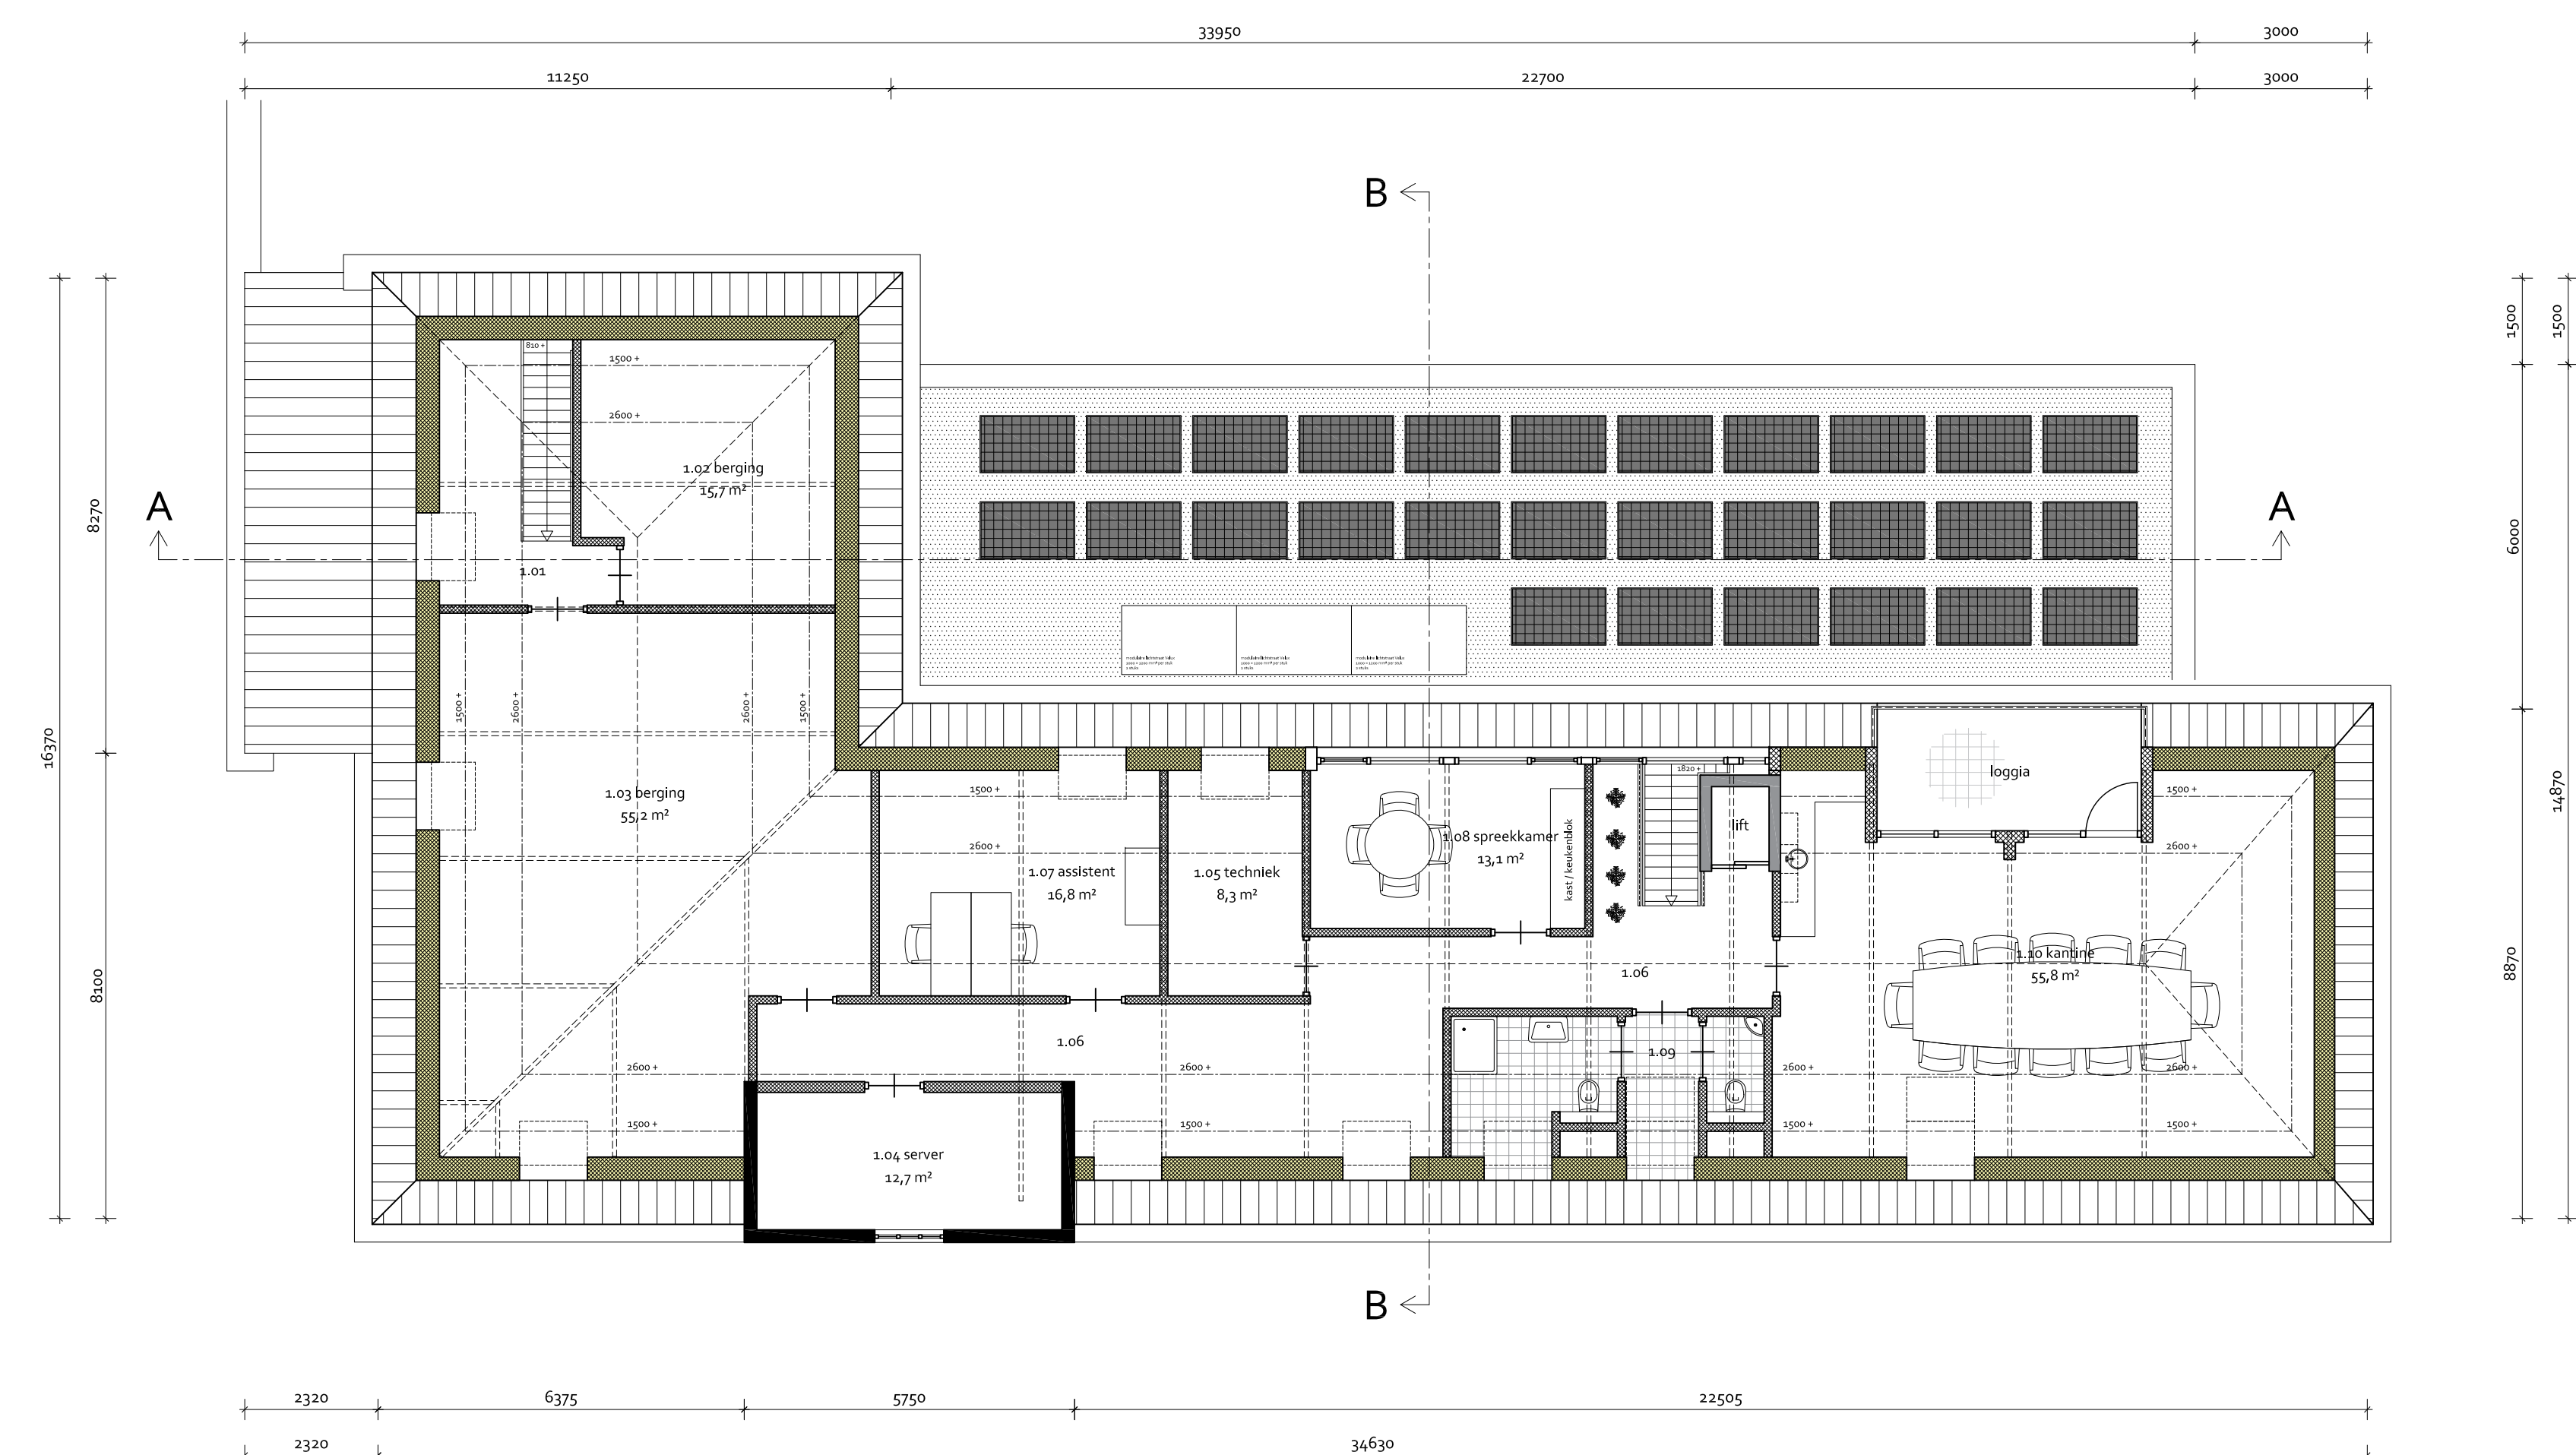

gewijzigde verdieping
PEIL = 4.250 +P

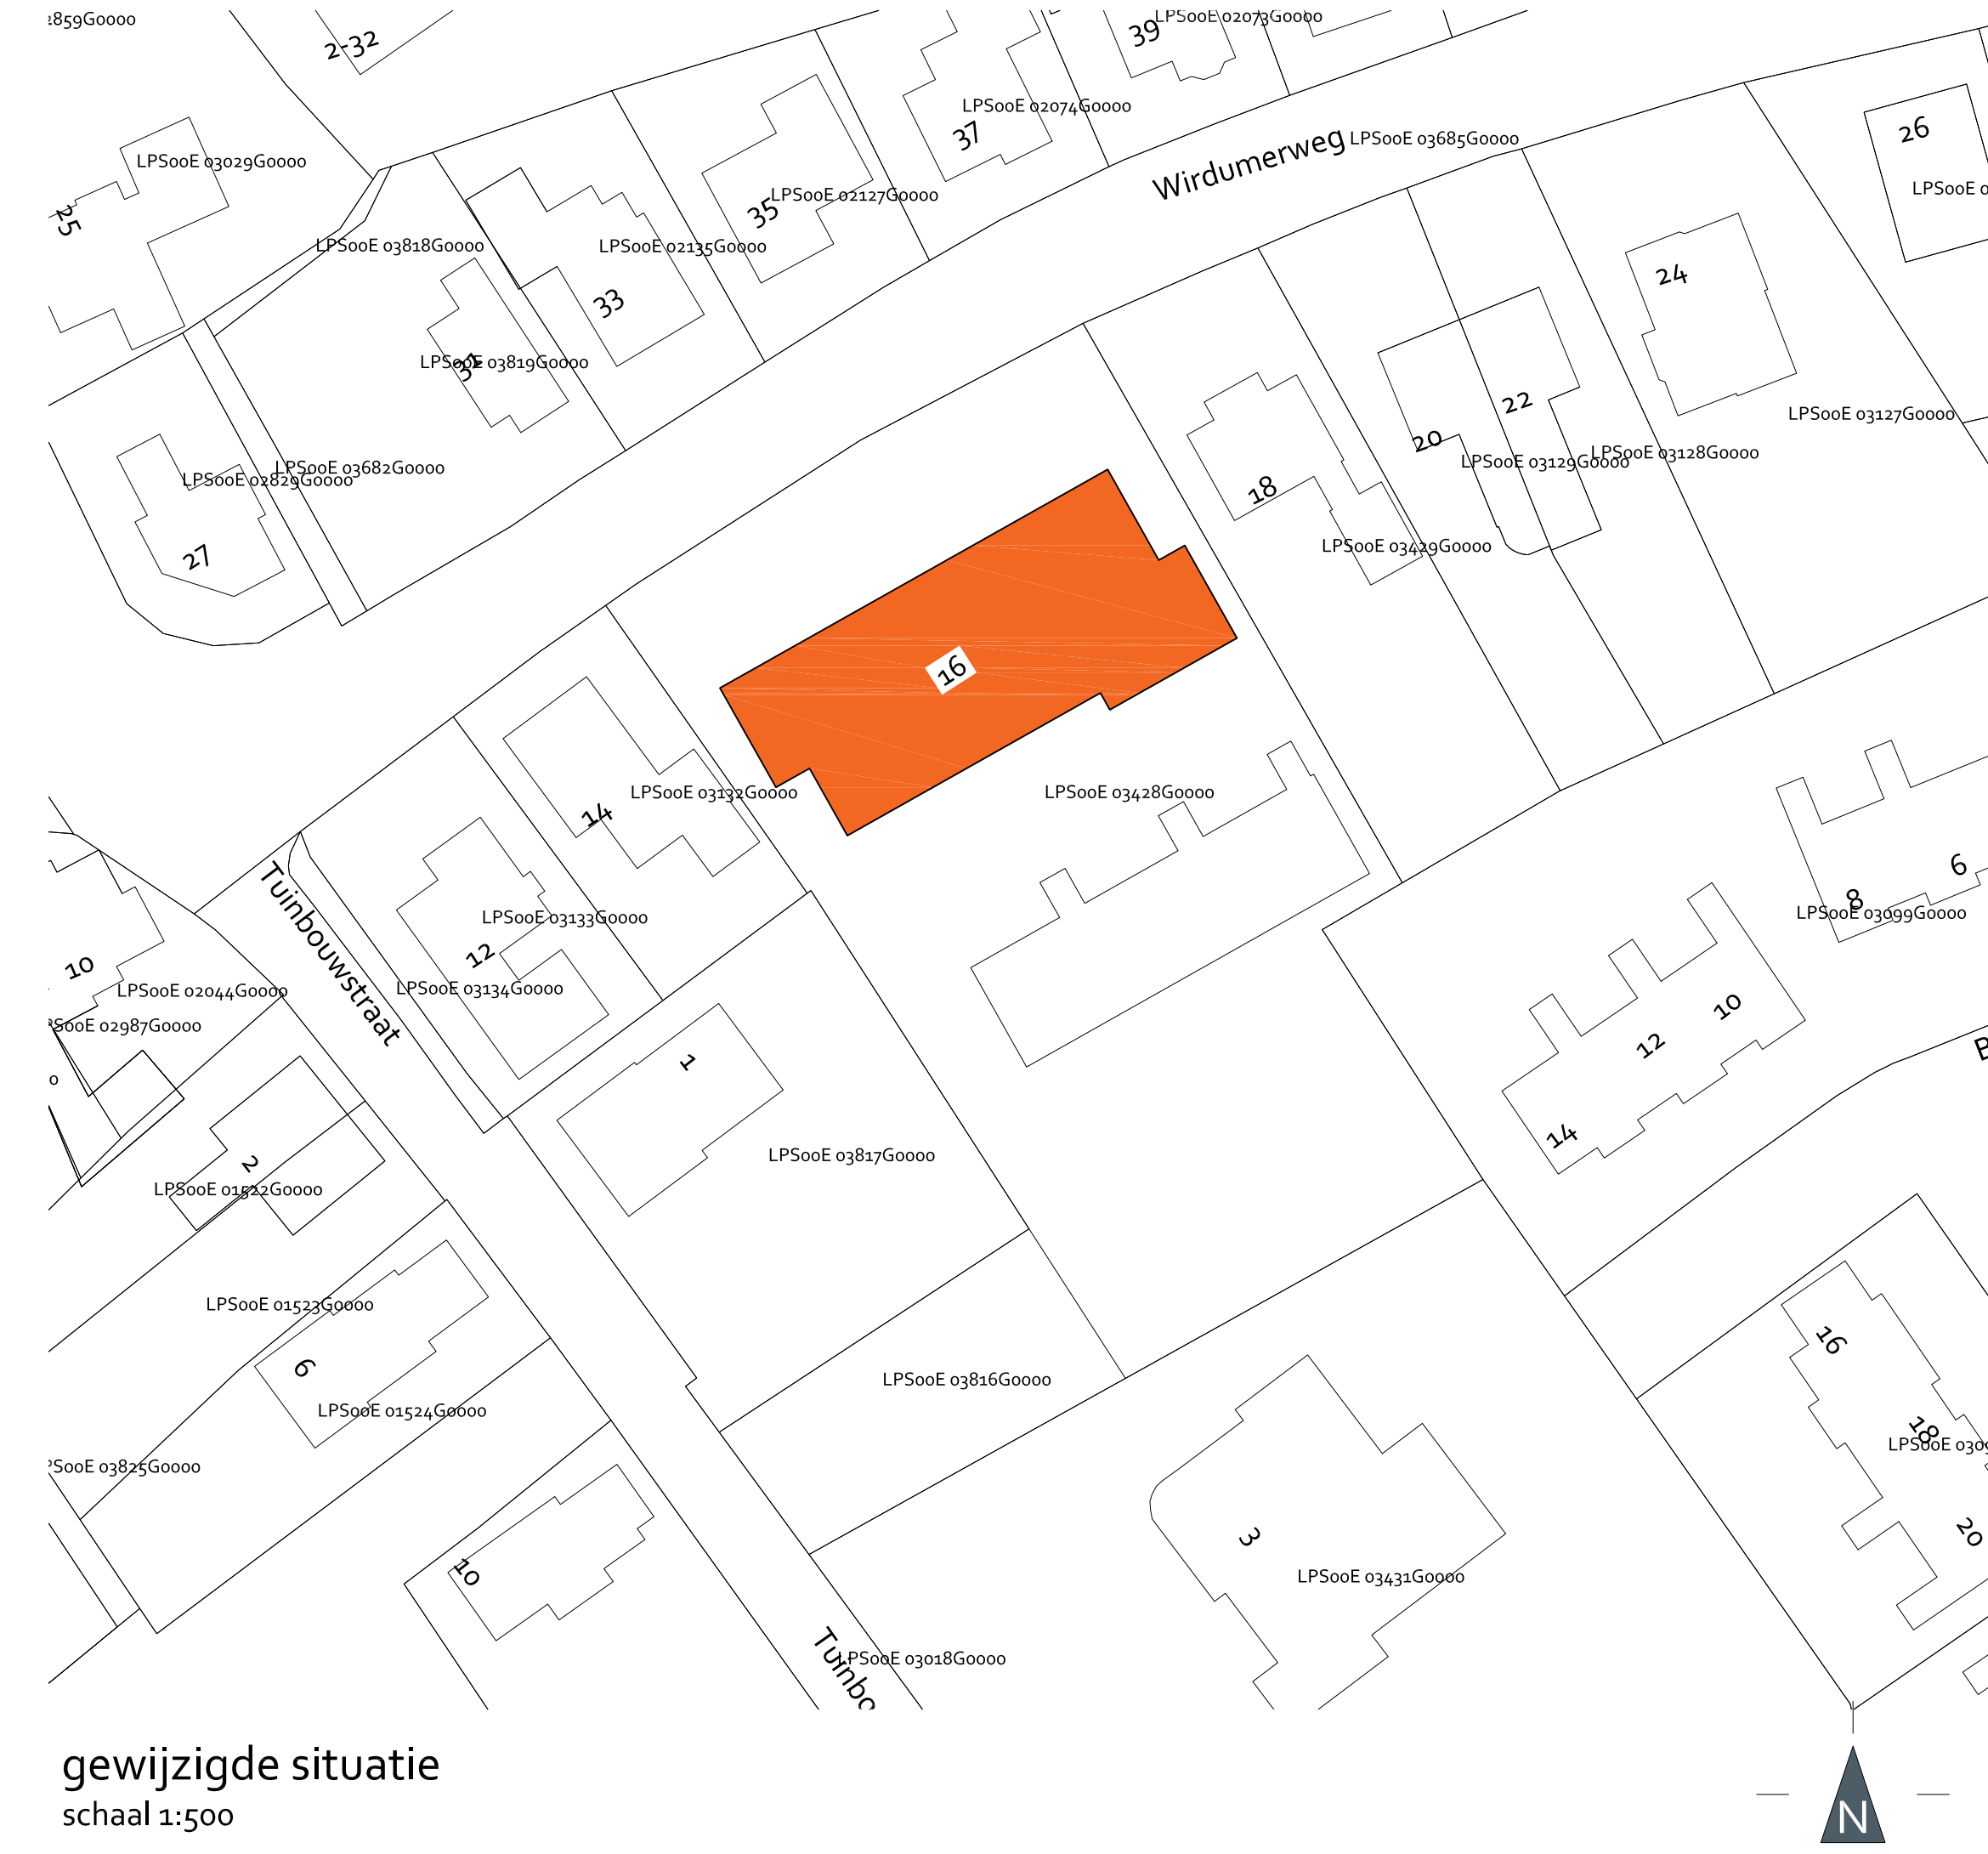

gewijzigde situatie
schaal 1:500

kadastrale gemeente : Loppersum
sectie : E
perceel : 3428 (gedeeltelijk na kadastrale splitsing)

kleuren & materialenstaat

gevels			
metselwerk	baksteen	rood	(conform bestaand)
gevelbekleding	baksteen	bruin	(conform bestaand)
	hout	RAL7004	
dak			
plat dak	EPDM	zwart	
hellend dak	dakpan	grijs	(conform bestaand)
daktrim	zink	RAL7004	
dakgoot	hout	RAL9010	
hwa	pvc	RAL7004	
gevelopeningen			
kozijnen	hout	RAL9010	
ramen en deuren	hout	RAL7004	
installatie			
PV-panelen		zwart	
terrein			
plantenbak	cortenstaal	cortenstaal	

Alle maten zijn weergegeven in millimeters. Alle maten ter plaatse van de gevelaansluitingen en dooropeningen zijn weergegeven ten opzichte van PEIL. PEIL komt overeen met de bovenkant van de afgeleverde begane grondvloer. PEIL ligt 2000 millimeter boven Nieuw Amsterdamse Peil (N.A.P.). Alle maatvoering dient in het werk gecontroleerd en indien nodig bepaald te worden. © Tandem Vormgeving & Bouwadvies B.V.

F	--	--	--
E	--	--	--
D	--	--	--
C	--	--	--
B	--	--	--
A	--	--	--
Wzr.	gft.	datum	omschrijving

Definitief Ontwerp

Tandem Vormgeving & Bouwadvies B.V.
Wijk Breda
Stationslaan 1
5533 AB Loppersum
(0595) 57 35 01
info@tandemvormgeving.nl
www.tandemvormgeving.nl



project	herontwikkeling voormalig CBS Roerthe	projectnummer	20-0009B
omschrijving	gewijzigde toestand	status	definitief
in opdracht van	Huisartsenpraktijk A. Booi & M. Wierenga	getekend	gecontroleerd
datum	28-04-2021	schaal	1:100
		formaat	A0
		tekeningsnummer	20-0009B_DO_02