



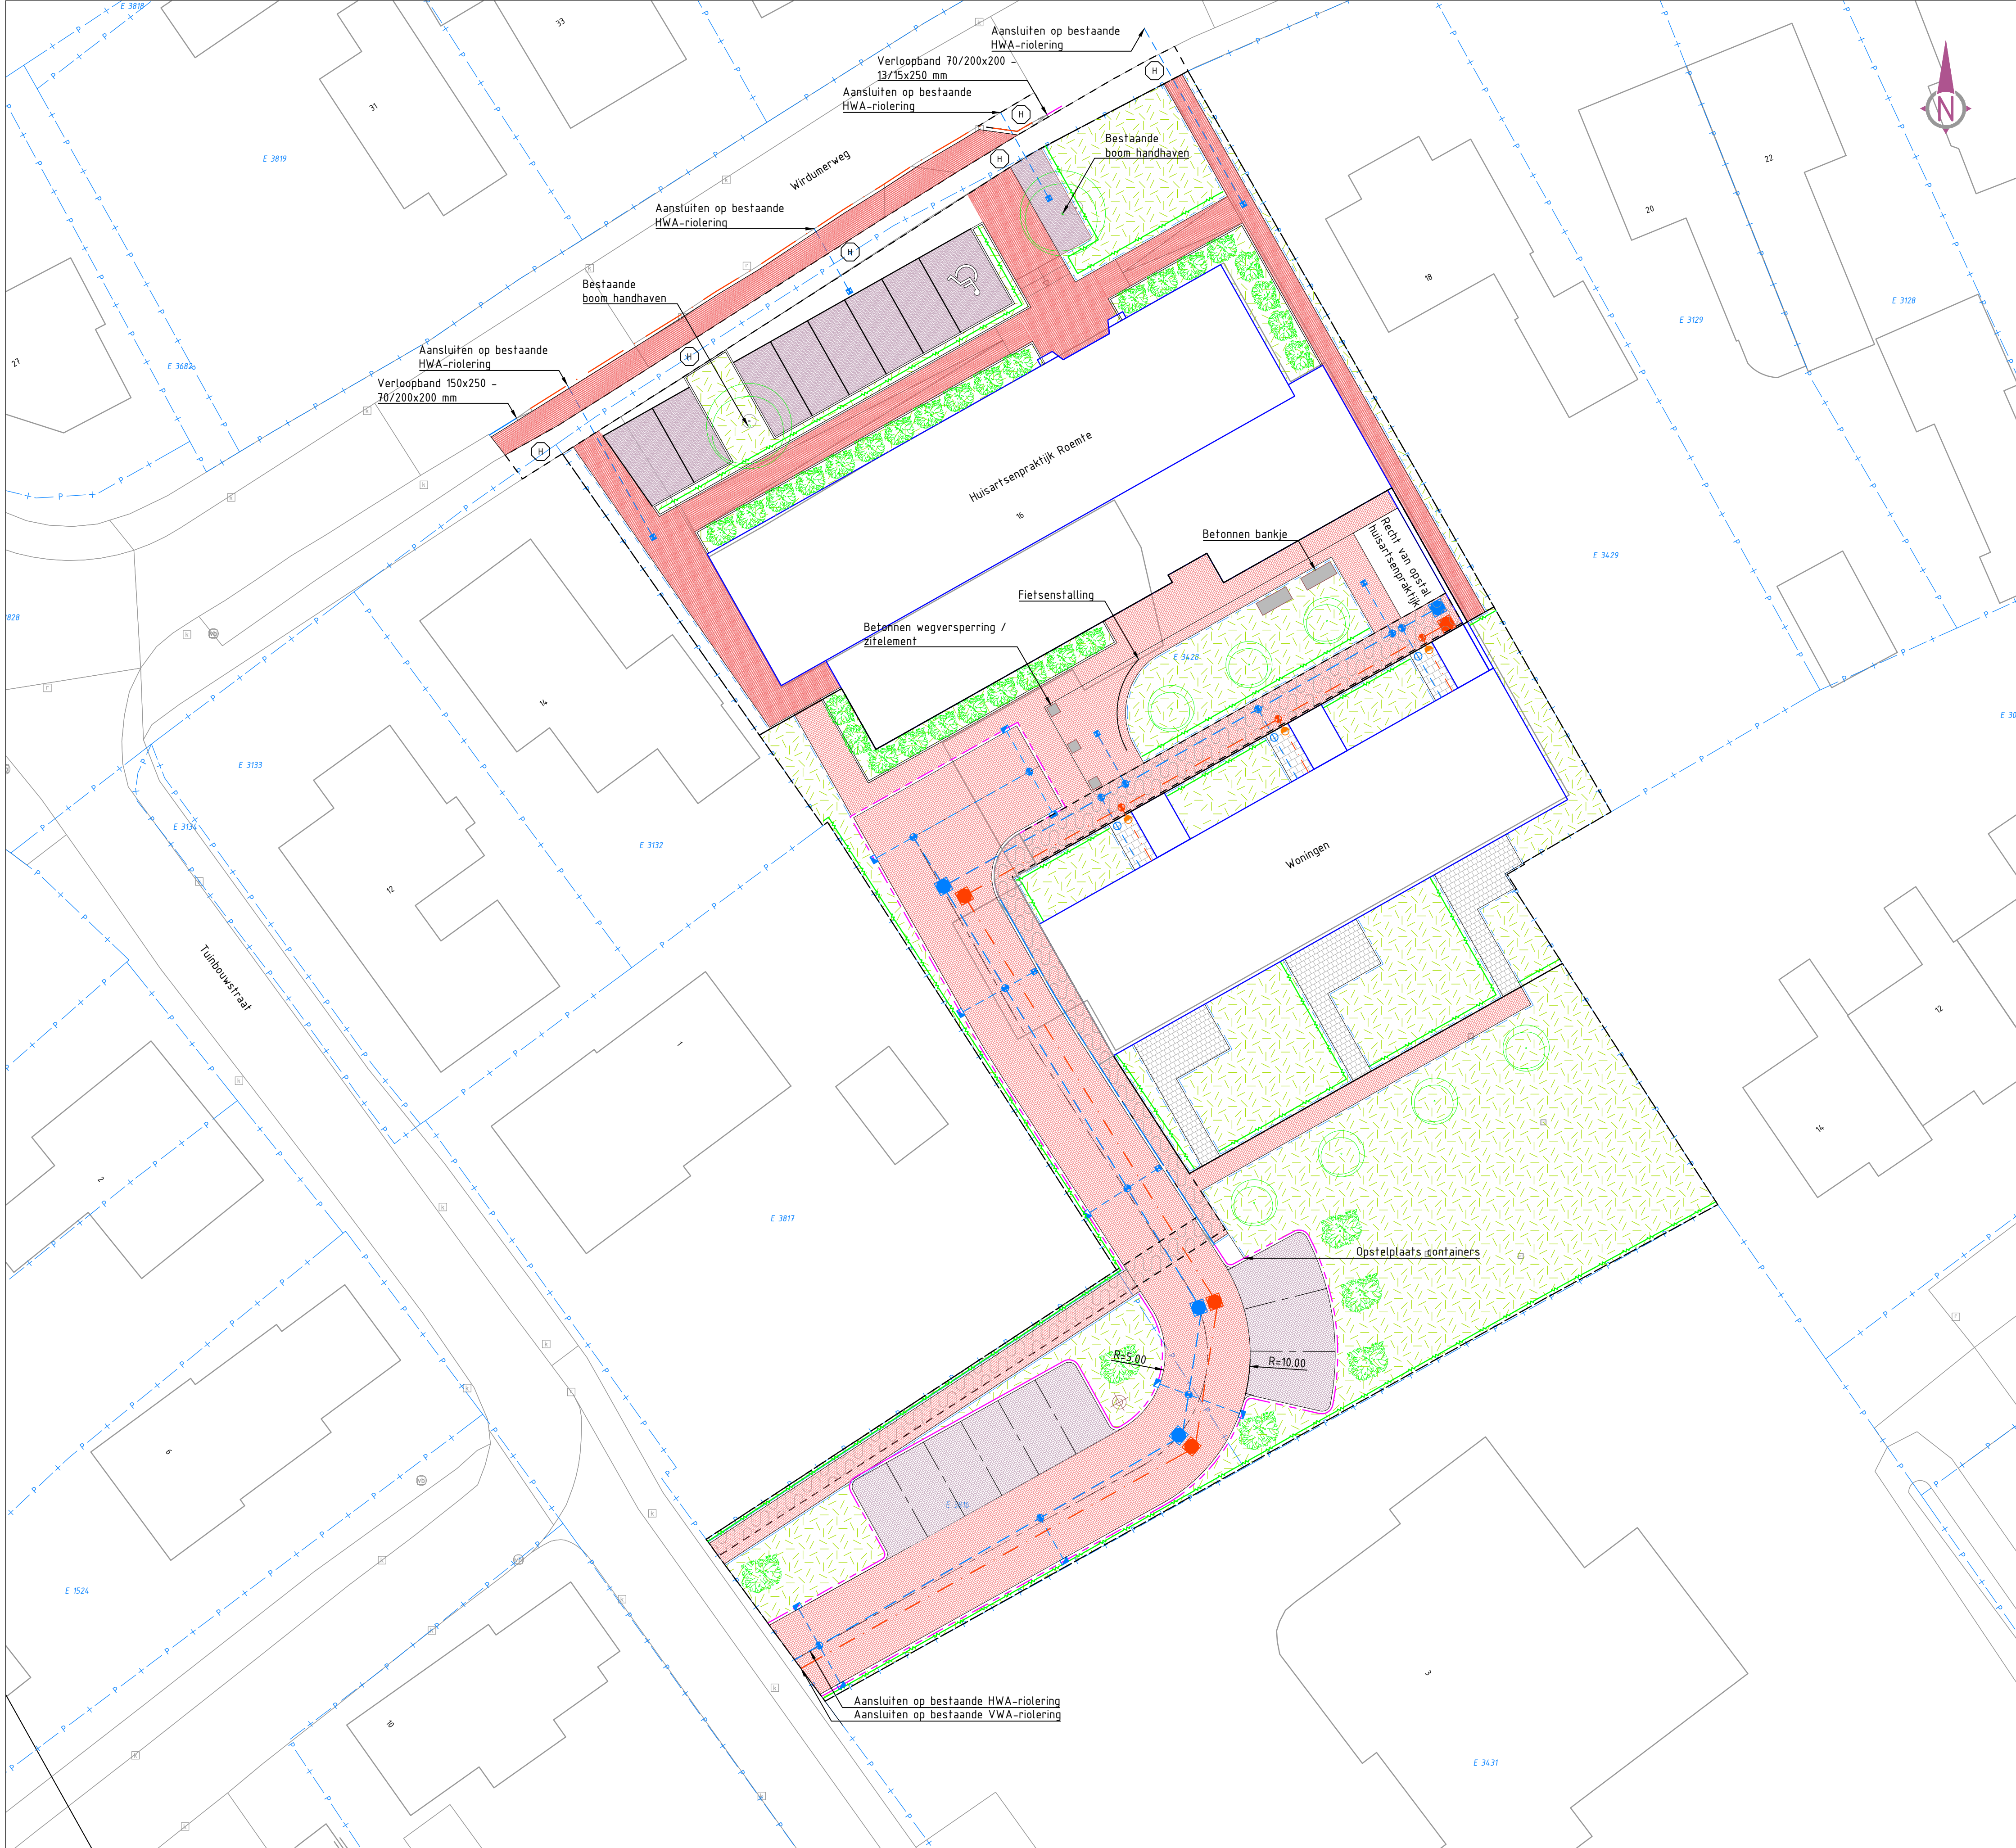

Legenda

- Bestaande situatie
- 10 Huisnummer
- P + Perceelsgrens
- 0 109 Perceelnummer
- Werkgrens
- Kantverharding
- Aanbrengen trottoirband 130/150x250 mm
- Aanbrengen geleideband 70/150x250 mm
- Aanbrengen opsluitband 100x200 mm
- Aanbrengen opsluitband 150x250 mm
- Aanbrengen verloopband van opsluitband 150x250 mm naar geleideband 70/200x200 mm
- Aanbrengen verloopband van geleideband 70/200x200 mm naar trottoirband 130/150x250 mm
- Aanbrengen BSS, KF, elleboogverband, rood/bruin
- Aanbrengen BSS, KF, halfsteensverband, rood/bruin
- Aanbrengen SBS, DF, halfsteensverband, rood/bruin
- Aanbrengen SBS, DF, elleboogverband, rood/paars
- Aanbrengen betondegel halfsteensverband, grijs
- Aanbrengen HWA inspectieput PVC Ø425 mm, 2 keer aansluiting voor transportleiding PVC Ø250 mm
- Straatkolk 300x300 mm, kolkaansluiting Ø125 mm, aansluiten op HWA-riolering met behulp van knevelinlaat
- Erfcheidingsput Ø315 mm, aansluiten op HWA-riolering met behulp van knevelinlaat
- Aanbrengen VWA inspectieput PVC Ø425 mm, 2 keer aansluiting voor transportleiding PVC Ø250 mm
- Erfcheidingsput Ø315 mm, aansluiten op VWA-riolering met behulp van knevelinlaat
- Aanbrengen boom met stamomtrek van 14-16cm, zomereik - Quercus Robur
- Inzaaien met graszaad
- Aanbrengen Fagus sylvatica
- Aanbrengen laagbeplanting

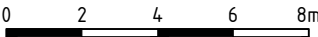

02	Concept	12-02-2021	nbo	aca
01	Wijzigingen van OG verwerkt	01-02-2021	nbo	aca
Versie: Opmerkingen:		Datum:	Gef:	Gec:

	Opdrachtgever:		Formaat:	Projectnummer:
			A1	BSG2020-20
	Projectnaam:		Schaal:	Tekeningnummer:
	Openbaar terrein Roemte Loppersum		1:200	BSG2020-20-V0-ST
Omschrijving:		Bladnummer:	Status:	Versie:
Nieuwe situatie		1 van 1	Concept	02